

WOHNPAK


BAUTRÄGER



Projektmappe Brunn am Gebirge

(HWB 44 fGEE 0,81)

Lebe Deinen Traum!

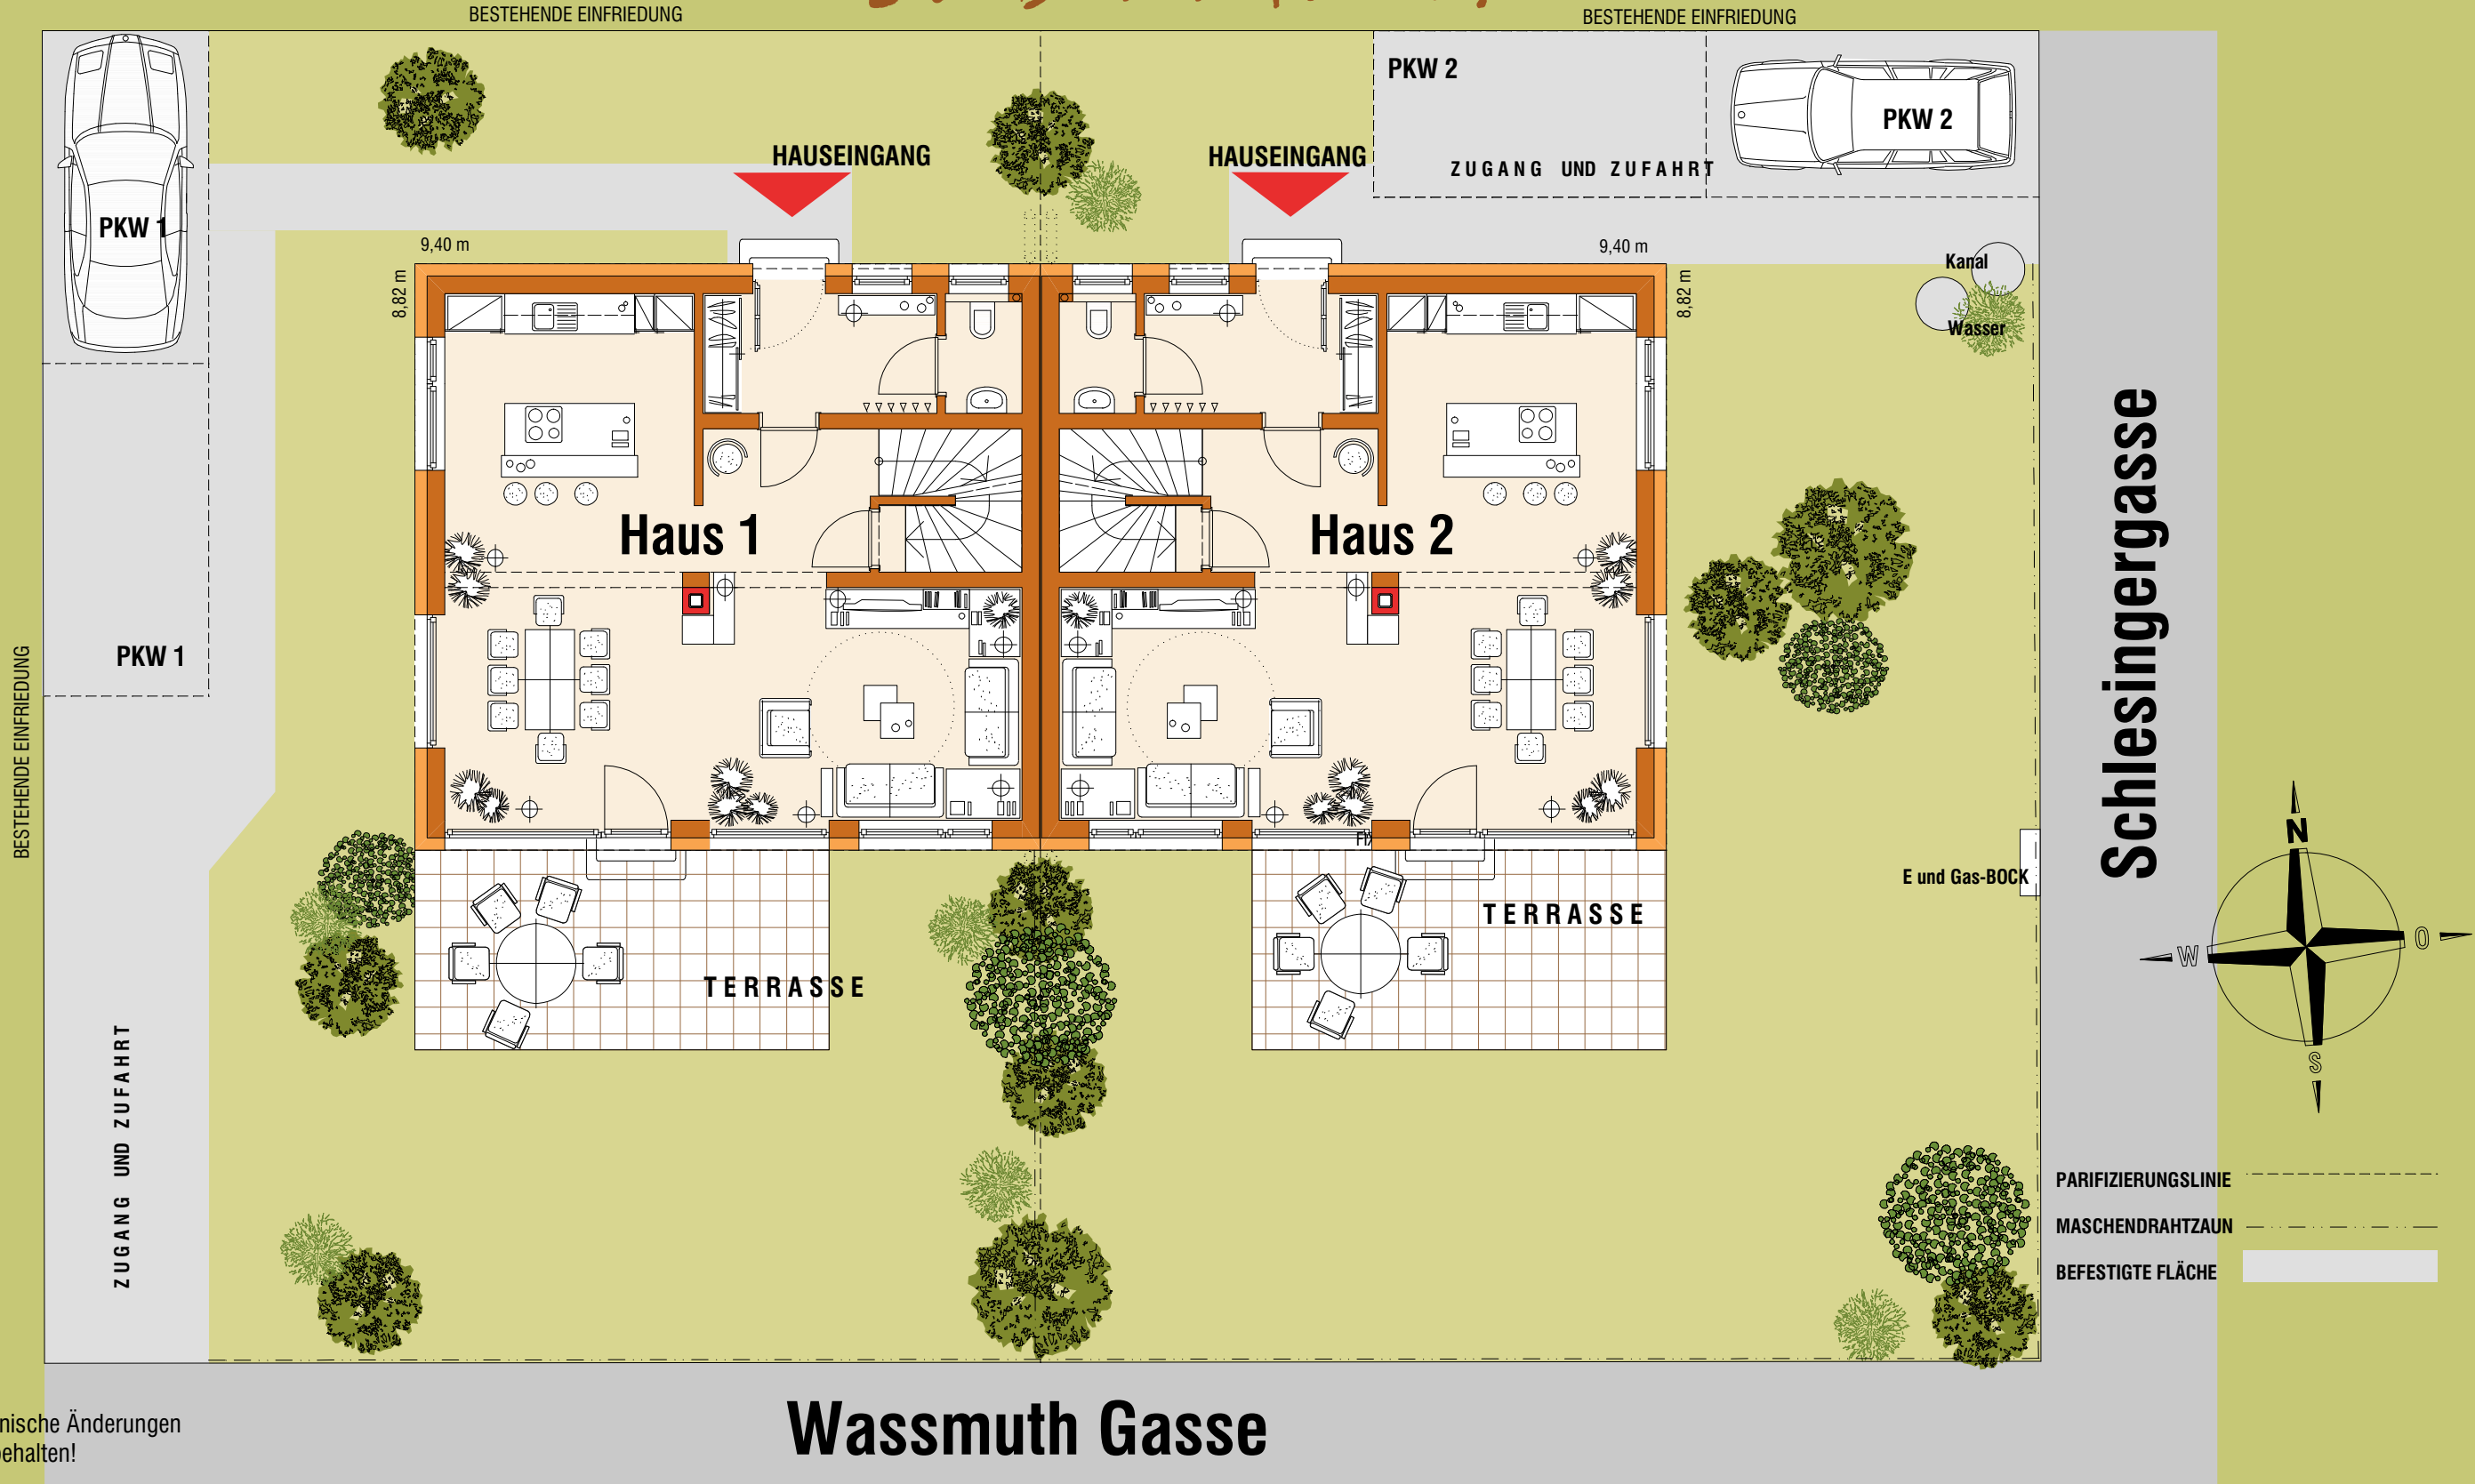



WOHN PARK
BAUTRÄGER

Brunn am Gebirge
Wassmuth-G. / Schlesingerg.

MASSIVHAUS

Erdgeschoß 65,65 m²

Obergeschoß 63,99 m²

Gesamt ohne Keller 129,64 m²

Kellergeschoß 64,18 m²


Gesamt inkl. Keller 193,82 m²

Netto-Grundrissfläche lt Ö-Norm B 1800 (lt. Leistungsbeschreibung)

Erdgeschoß
M 1:50


- ✓ großzügiges Raumangebot
- ✓ helle und freundliche Räume
- ✓ große Küche mit offenem Essbereich
- ✓ bequeme Treppe ins Obergeschoß

Lebe Deinen Traum!

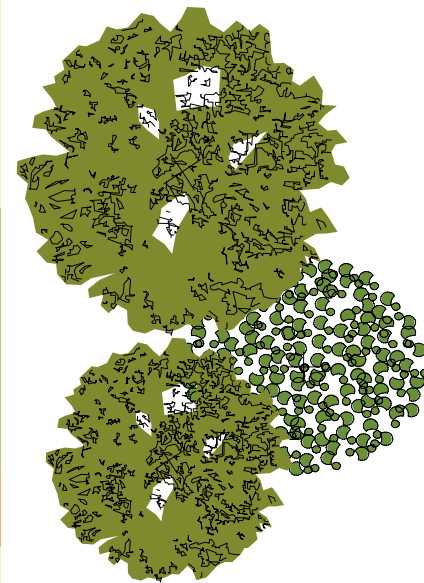

Druckfehler, technische Änderungen und Irrtümer vorbehalten!

Haus 1

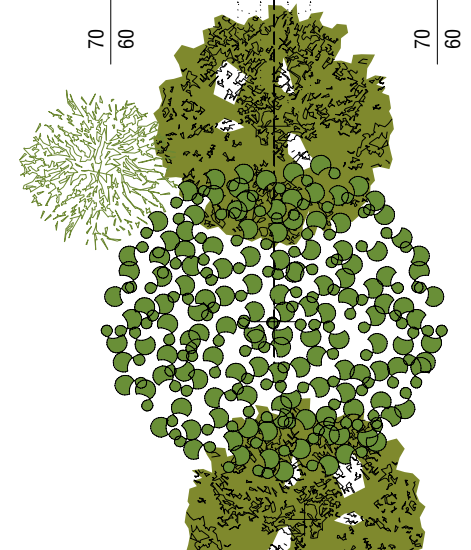



WOHN PARK
BAUTRÄGER

Brunn am Gebirge
Wassmuth-G. / Schlesingerg.

MASSIVHAUS

Erdgeschoß 65,65 m²

Obergeschoß 63,99 m²

Gesamt ohne Keller 129,64 m²

Kellergeschoß 64,18 m²

Gesamt inkl. Keller 193,82 m²




Netto-Grundrissfläche lt Ö-Norm B 1800 (lt. Leistungsbeschreibung)

Obergeschoß
M 1:50

- ✓ großzügiges Raumangebot
- ✓ helle, geräumige Kinderzimmer
- ✓ großes Elternschlafzimmer
- ✓ bequeme Treppe und großer Vorraum
- ✓ Oase-Badezimmer

Lebe Deinen Traum!

Haus 1

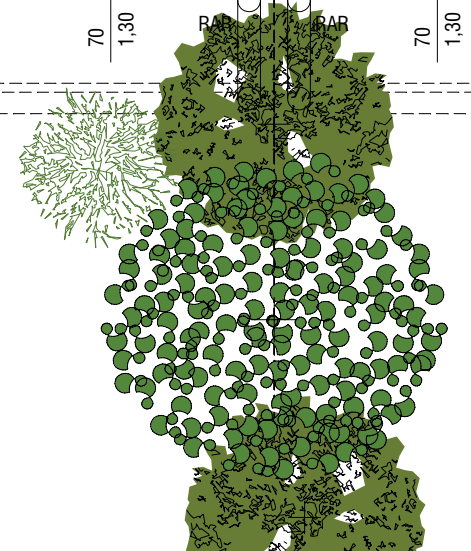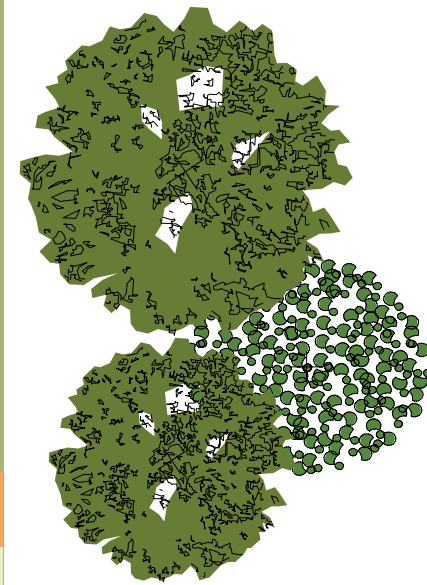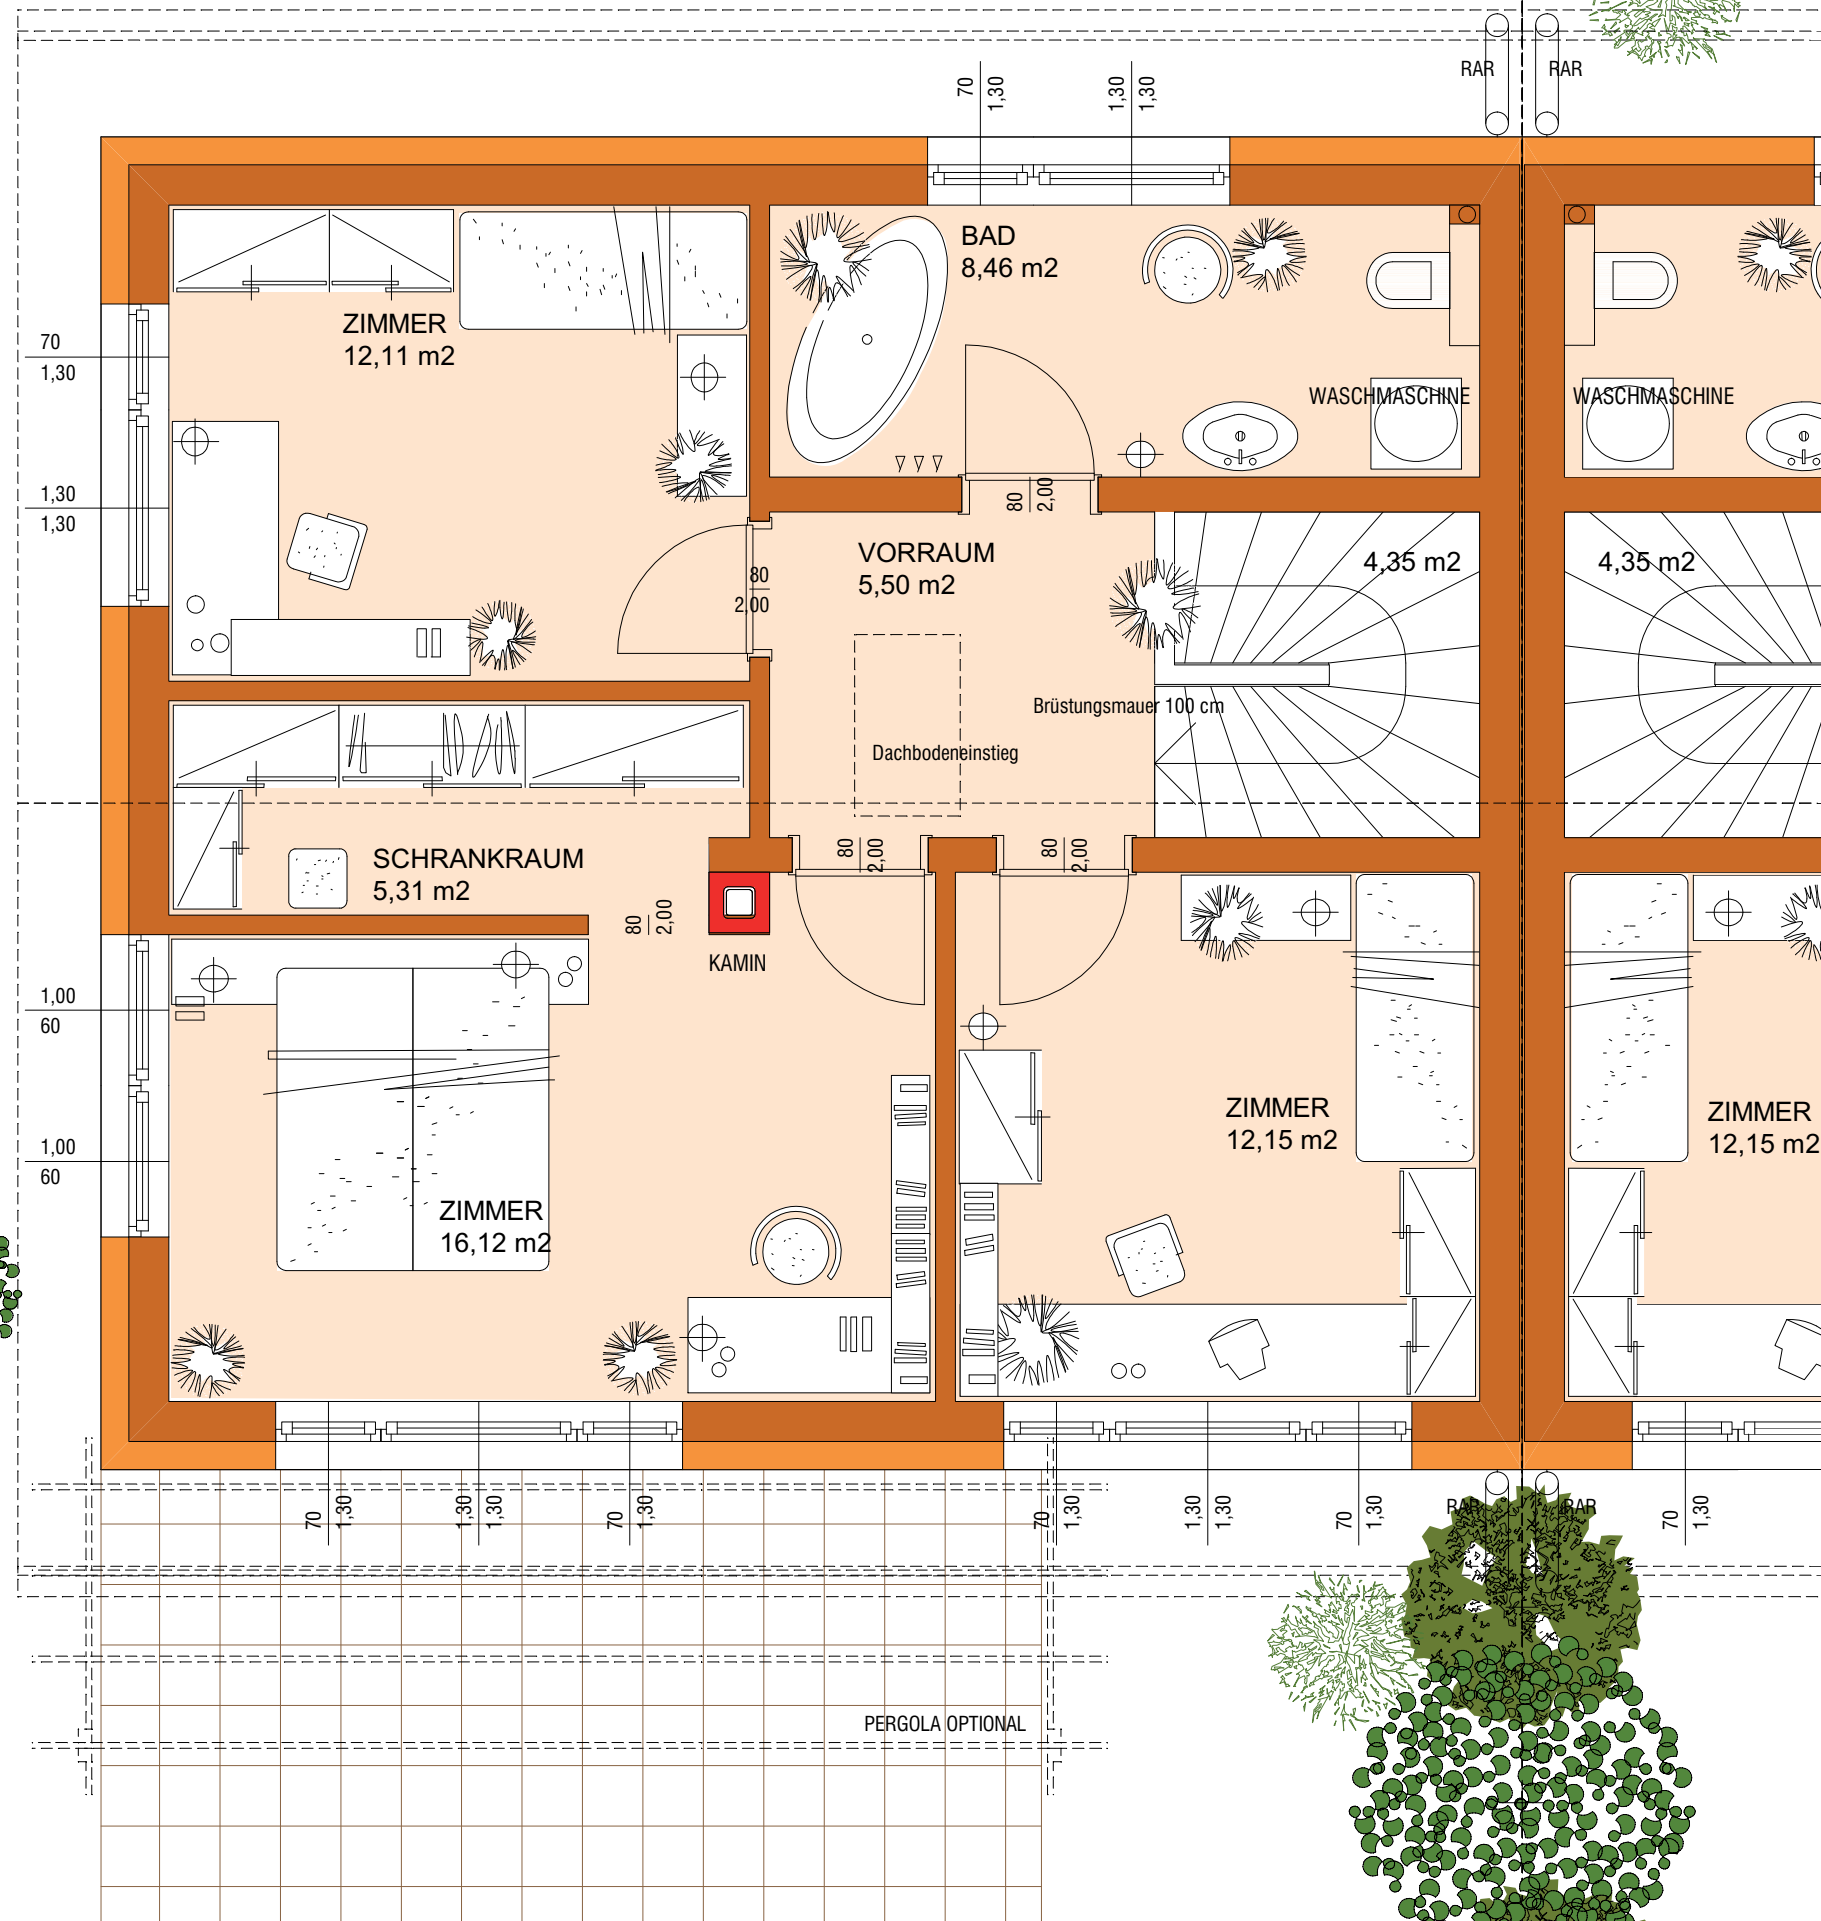

Druckfehler, technische Änderungen und Irrtümer vorbehalten!



WOHN PARK
BAUTRÄGER

Brunn am Gebirge
Wassmuth-G. / Schlesingerg.

MASSIVHAUS

Dachgeschoß 67,68 m²


Netto-Grundrissfläche lt Ö-Norm B 1800 (lt. Leistungsbeschreibung)

Dachgeschoß
M 1:50


✓ großzügiges Raumangebot

✓ zusätzlich viel Fläche zum Entspannen und Genießen

Lebe Deinen Traum!

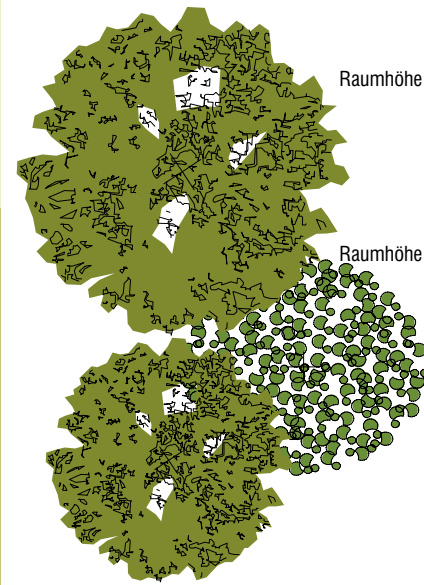

Haus 1

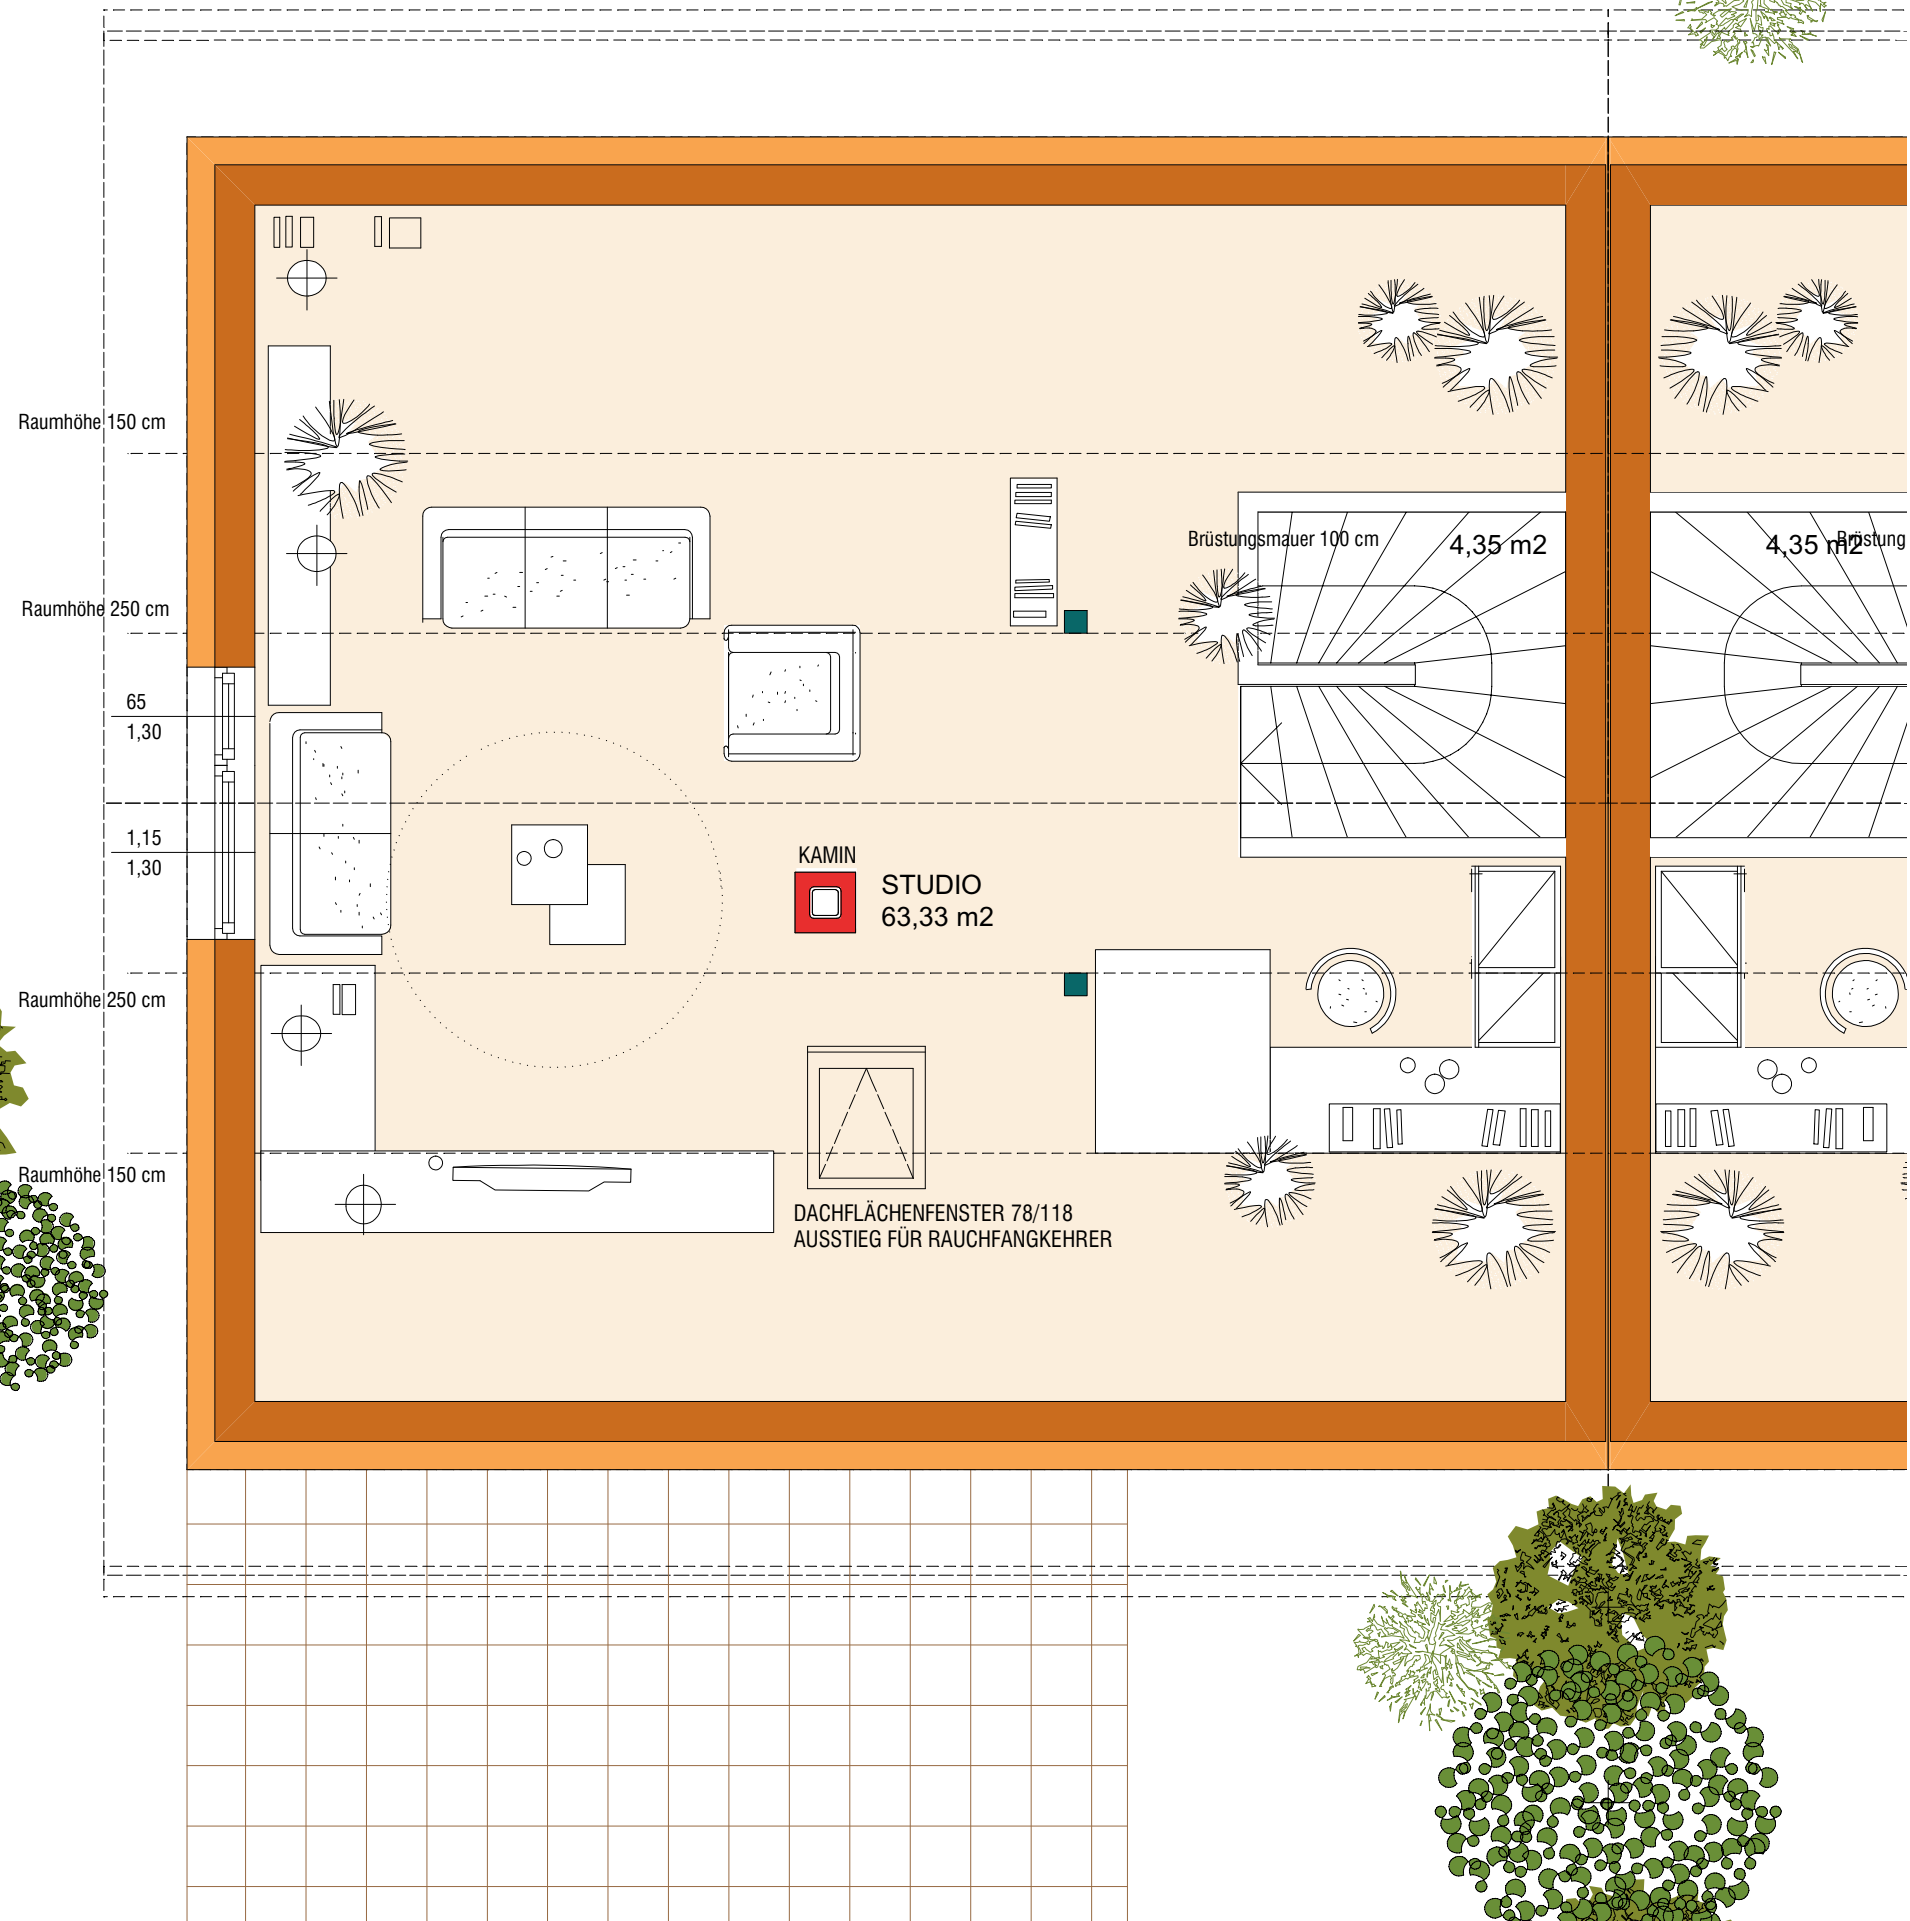

Druckfehler, technische Änderungen und Irrtümer vorbehalten!



WOHN PARK
BAUTRÄGER

Brunn am Gebirge
Wassmuth-G. / Schlesingerg.

MASSIVHAUS

Erdgeschoß 65,65 m²

Obergeschoß 63,99 m²

Gesamt ohne Keller 129,64 m²

Kellergeschoß 64,18 m²

Gesamt inkl. Keller 193,82 m²

Netto-Grundrissfläche lt Ö-Norm B 1800 (lt. Leistungsbeschreibung)

Kellergeschoß

M 1:50


- ✓ viel Platz für Regale
- ✓ geräumiger Keller für Hobbies oder Parties
- ✓ Gas-Brennwertgerät im Keller

Lebe Deinen Traum!



Druckfehler, technische Änderungen
und Irrtümer vorbehalten!

Haus 1

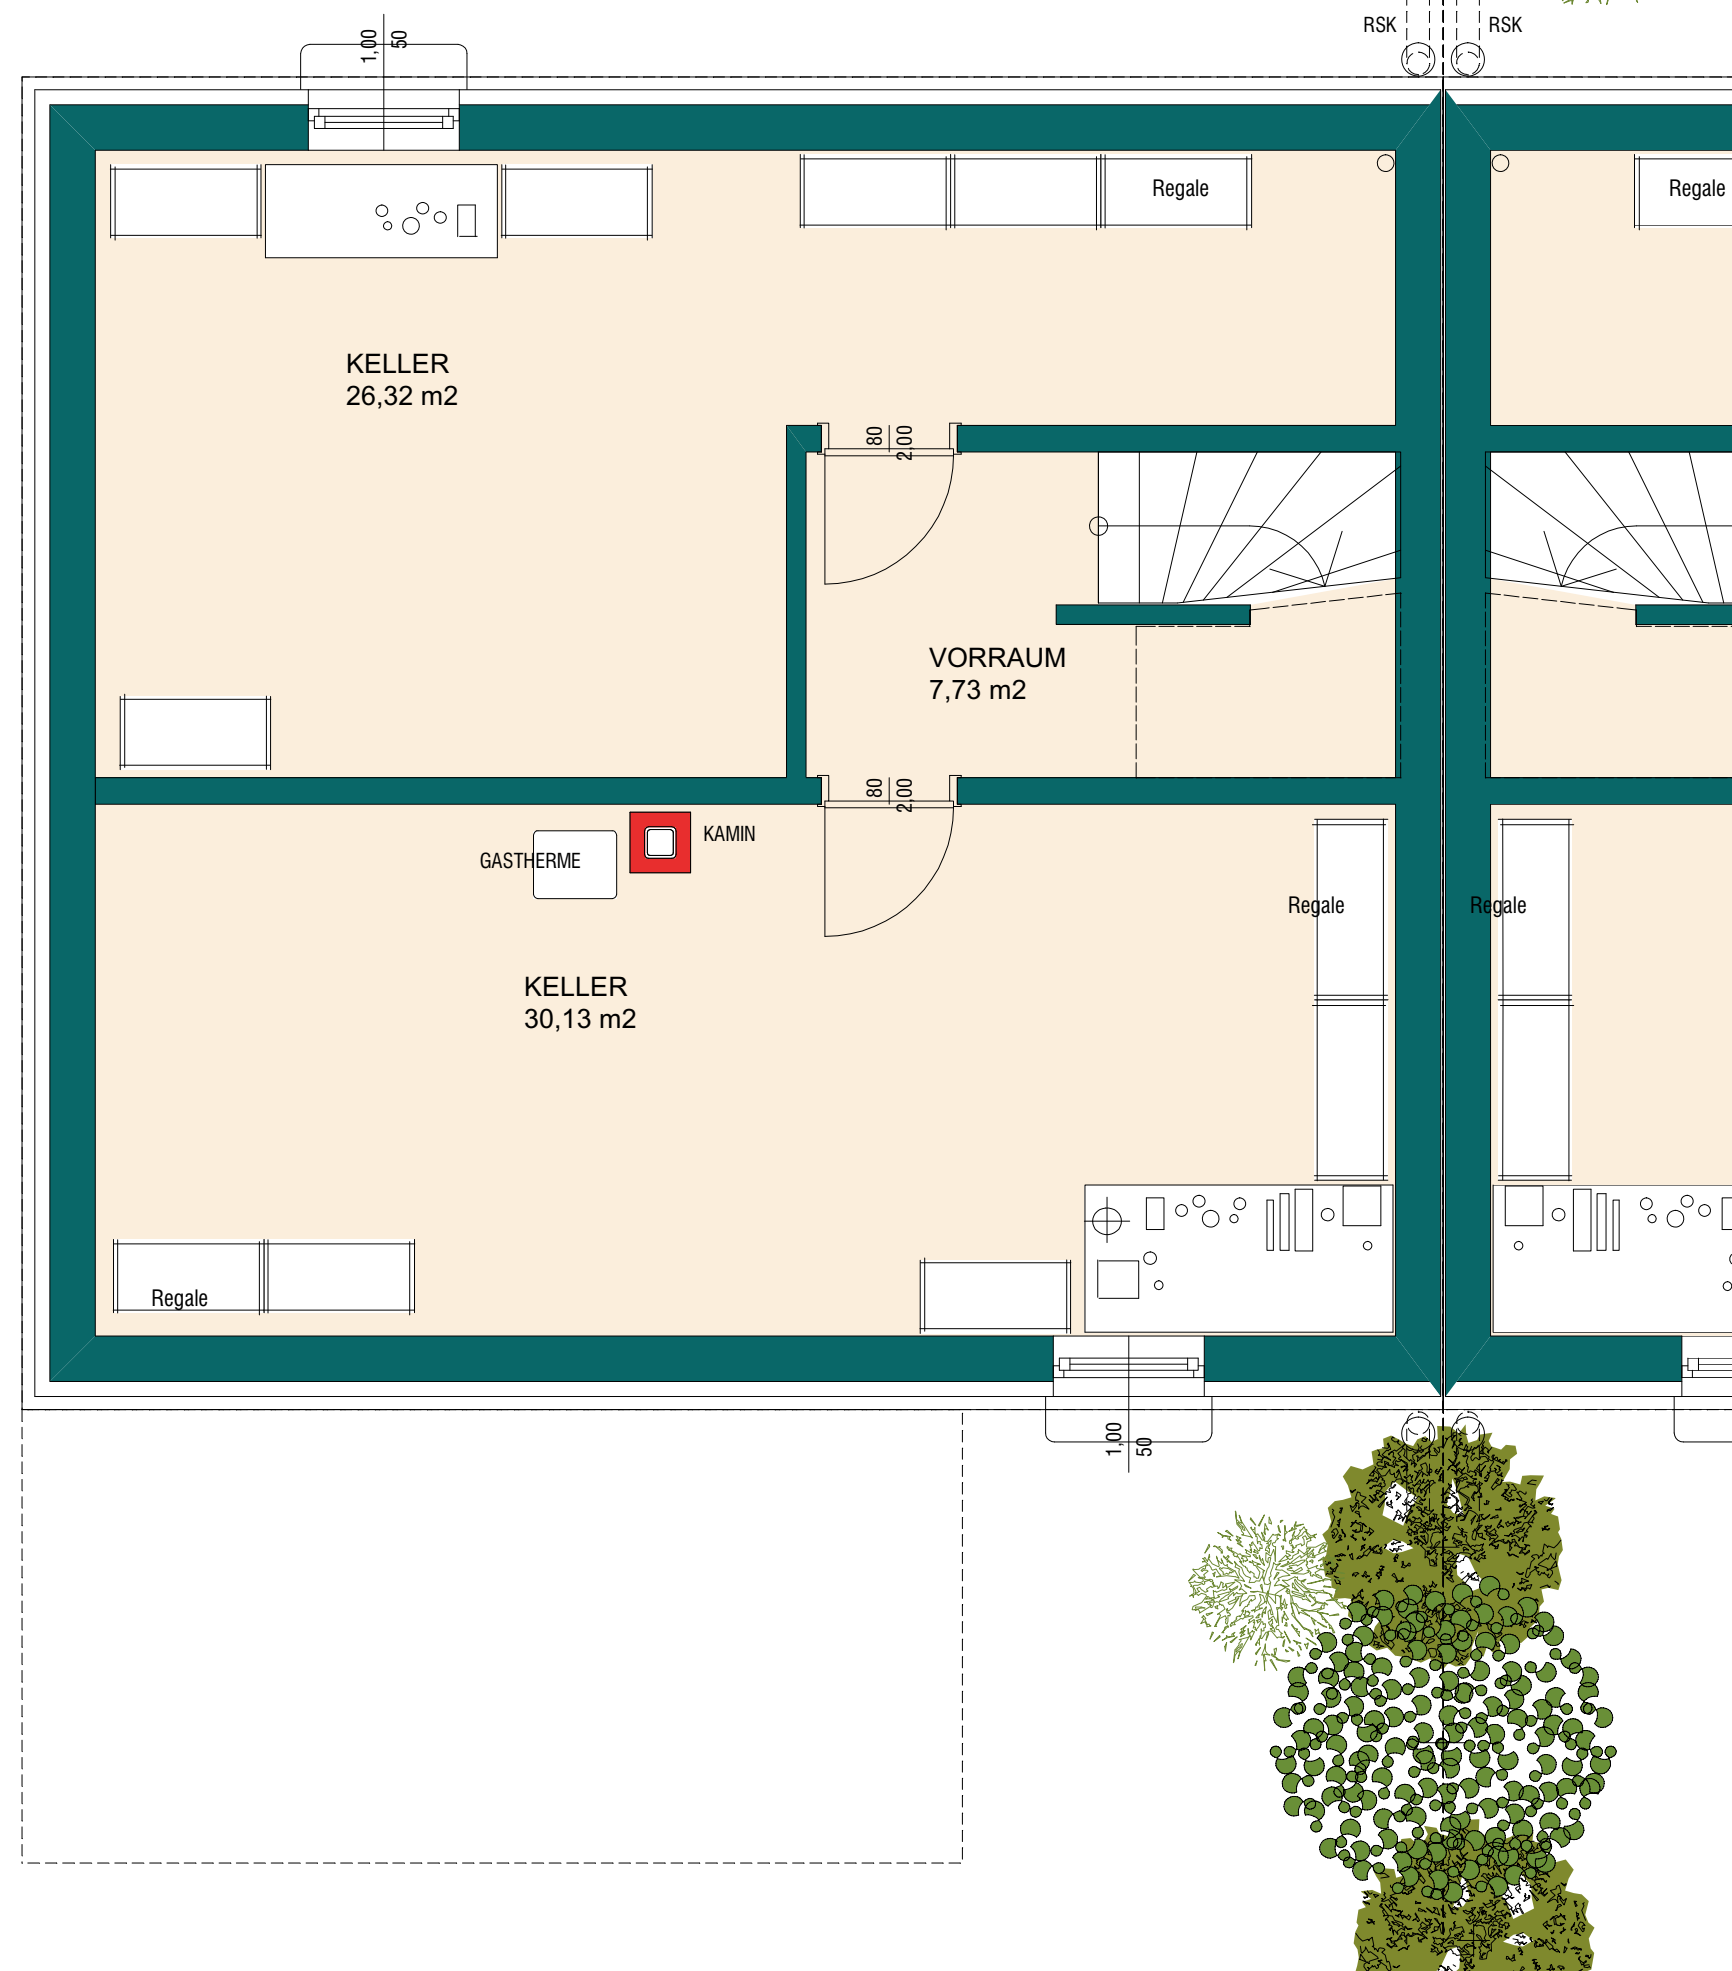



WOHN PARK
BAUTRÄGER

Brunn am Gebirge
Wassmuth-G. / Schlesingerg.

MASSIVHAUS

Erdgeschoß 65,65 m²

Obergeschoß 63,99 m²

Gesamt ohne Keller 129,64 m²

Kellergeschoß 64,18 m²


Gesamt inkl. Keller 193,82 m²

Netto-Grundrissfläche lt Ö-Norm B 1800 (lt. Leistungsbeschreibung)

Erdgeschoß
M 1:50

- ✓ großzügiges Raumangebot
- ✓ helle und freundliche Räume
- ✓ große Küche mit offenem Essbereich
- ✓ bequeme Treppe ins Obergeschoß

Lebe Deinen Traum!

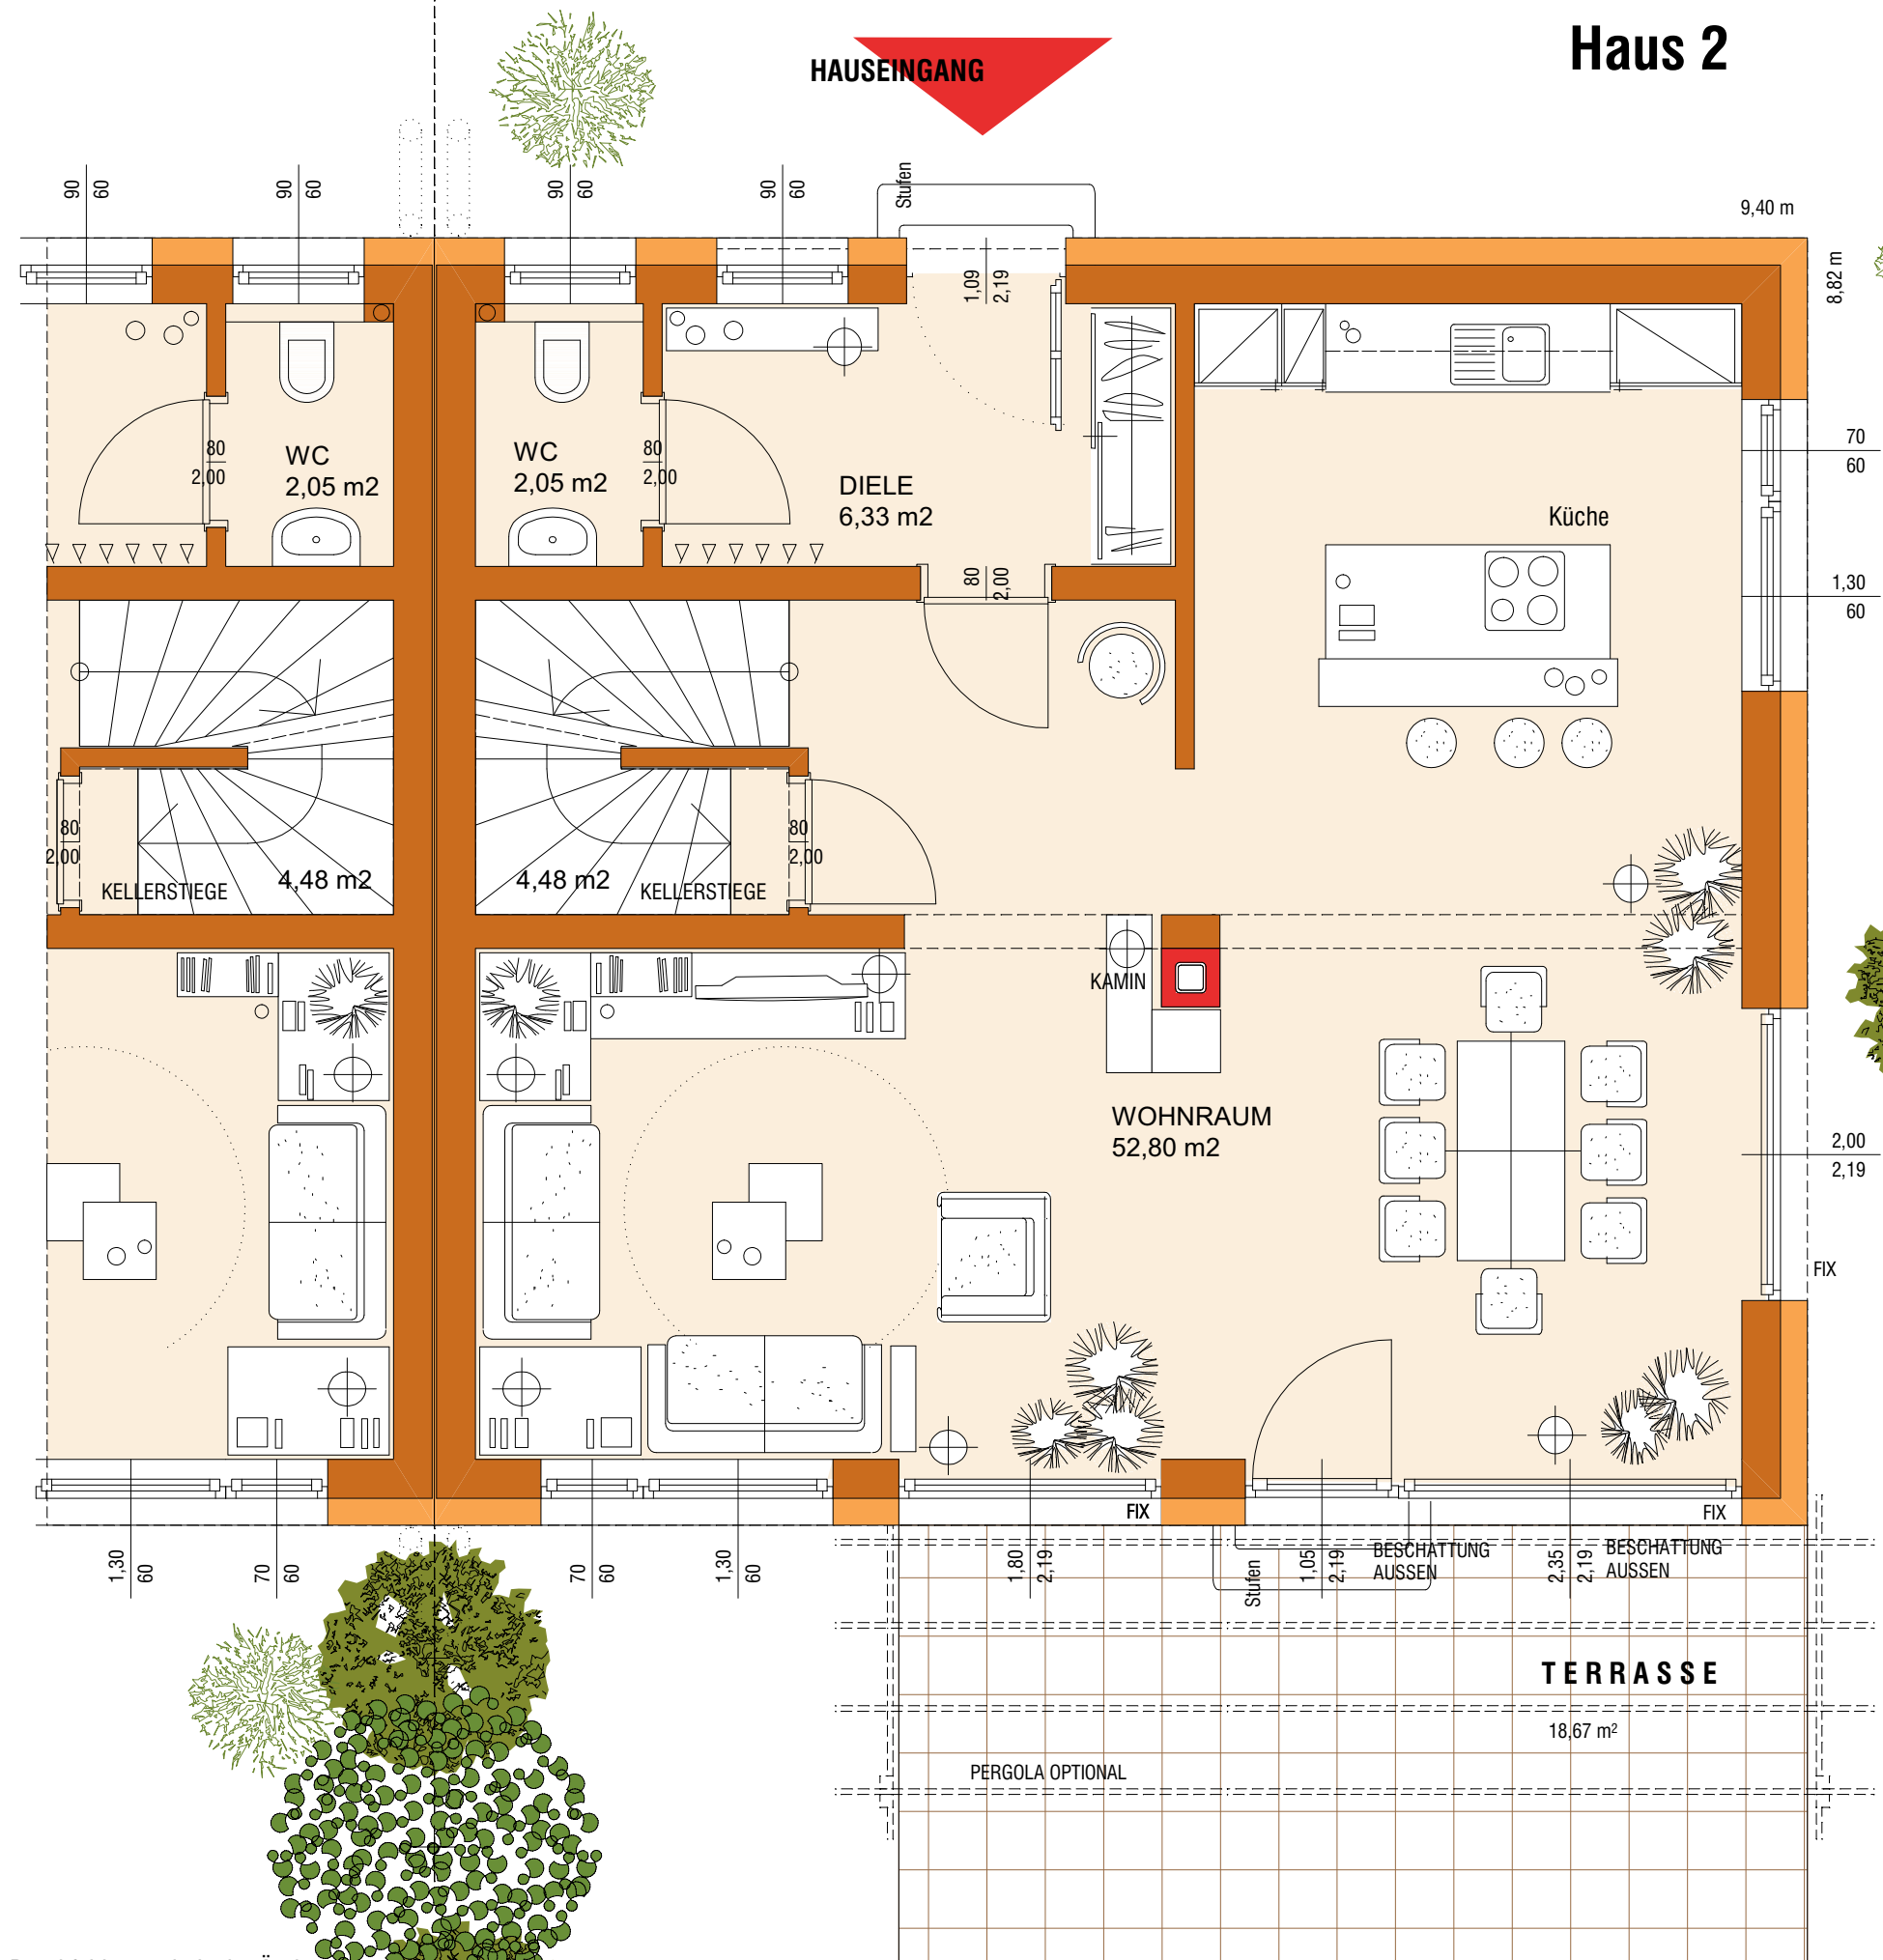

Druckfehler, technische Änderungen und Irrtümer vorbehalten!



WOHN PARK
BAUTRÄGER

Brunn am Gebirge
Wassmuth-G. / Schlesingerg.

MASSIVHAUS

Erdgeschoß 65,65 m²

Obergeschoß 63,99 m²

Gesamt ohne Keller 129,64 m²

Kellergeschoß 64,18 m²

Gesamt inkl. Keller 193,82 m²

Netto-Grundrissfläche lt Ö-Norm B 1800 (lt. Leistungsbeschreibung)

Obergeschoß

M 1:50

- ✓ großzügiges Raumangebot
- ✓ helle, geräumige Kinderzimmer
- ✓ großes Elternschlafzimmer
- ✓ bequeme Treppe und großer Vorraum
- ✓ Oase-Badezimmer

Lebe Deinen Traum!

Haus 2



Druckfehler, technische Änderungen
und Irrtümer vorbehalten!



WOHN PARK

BAUTRÄGER

Brunn am Gebirge
Wassmuth-G. / Schlesingerg.

MASSIVHAUS

Dachgeschoß 67,68 m²

Netto-Grundrissfläche lt Ö-Norm B 1800 (lt. Leistungsbeschreibung)


Dachgeschoß
M 1:50

✓ großzügiges Raumangebot

✓ zusätzlich viel Fläche zum Entspannen und Genießen

Lebe Deinen Traum!

Haus 2

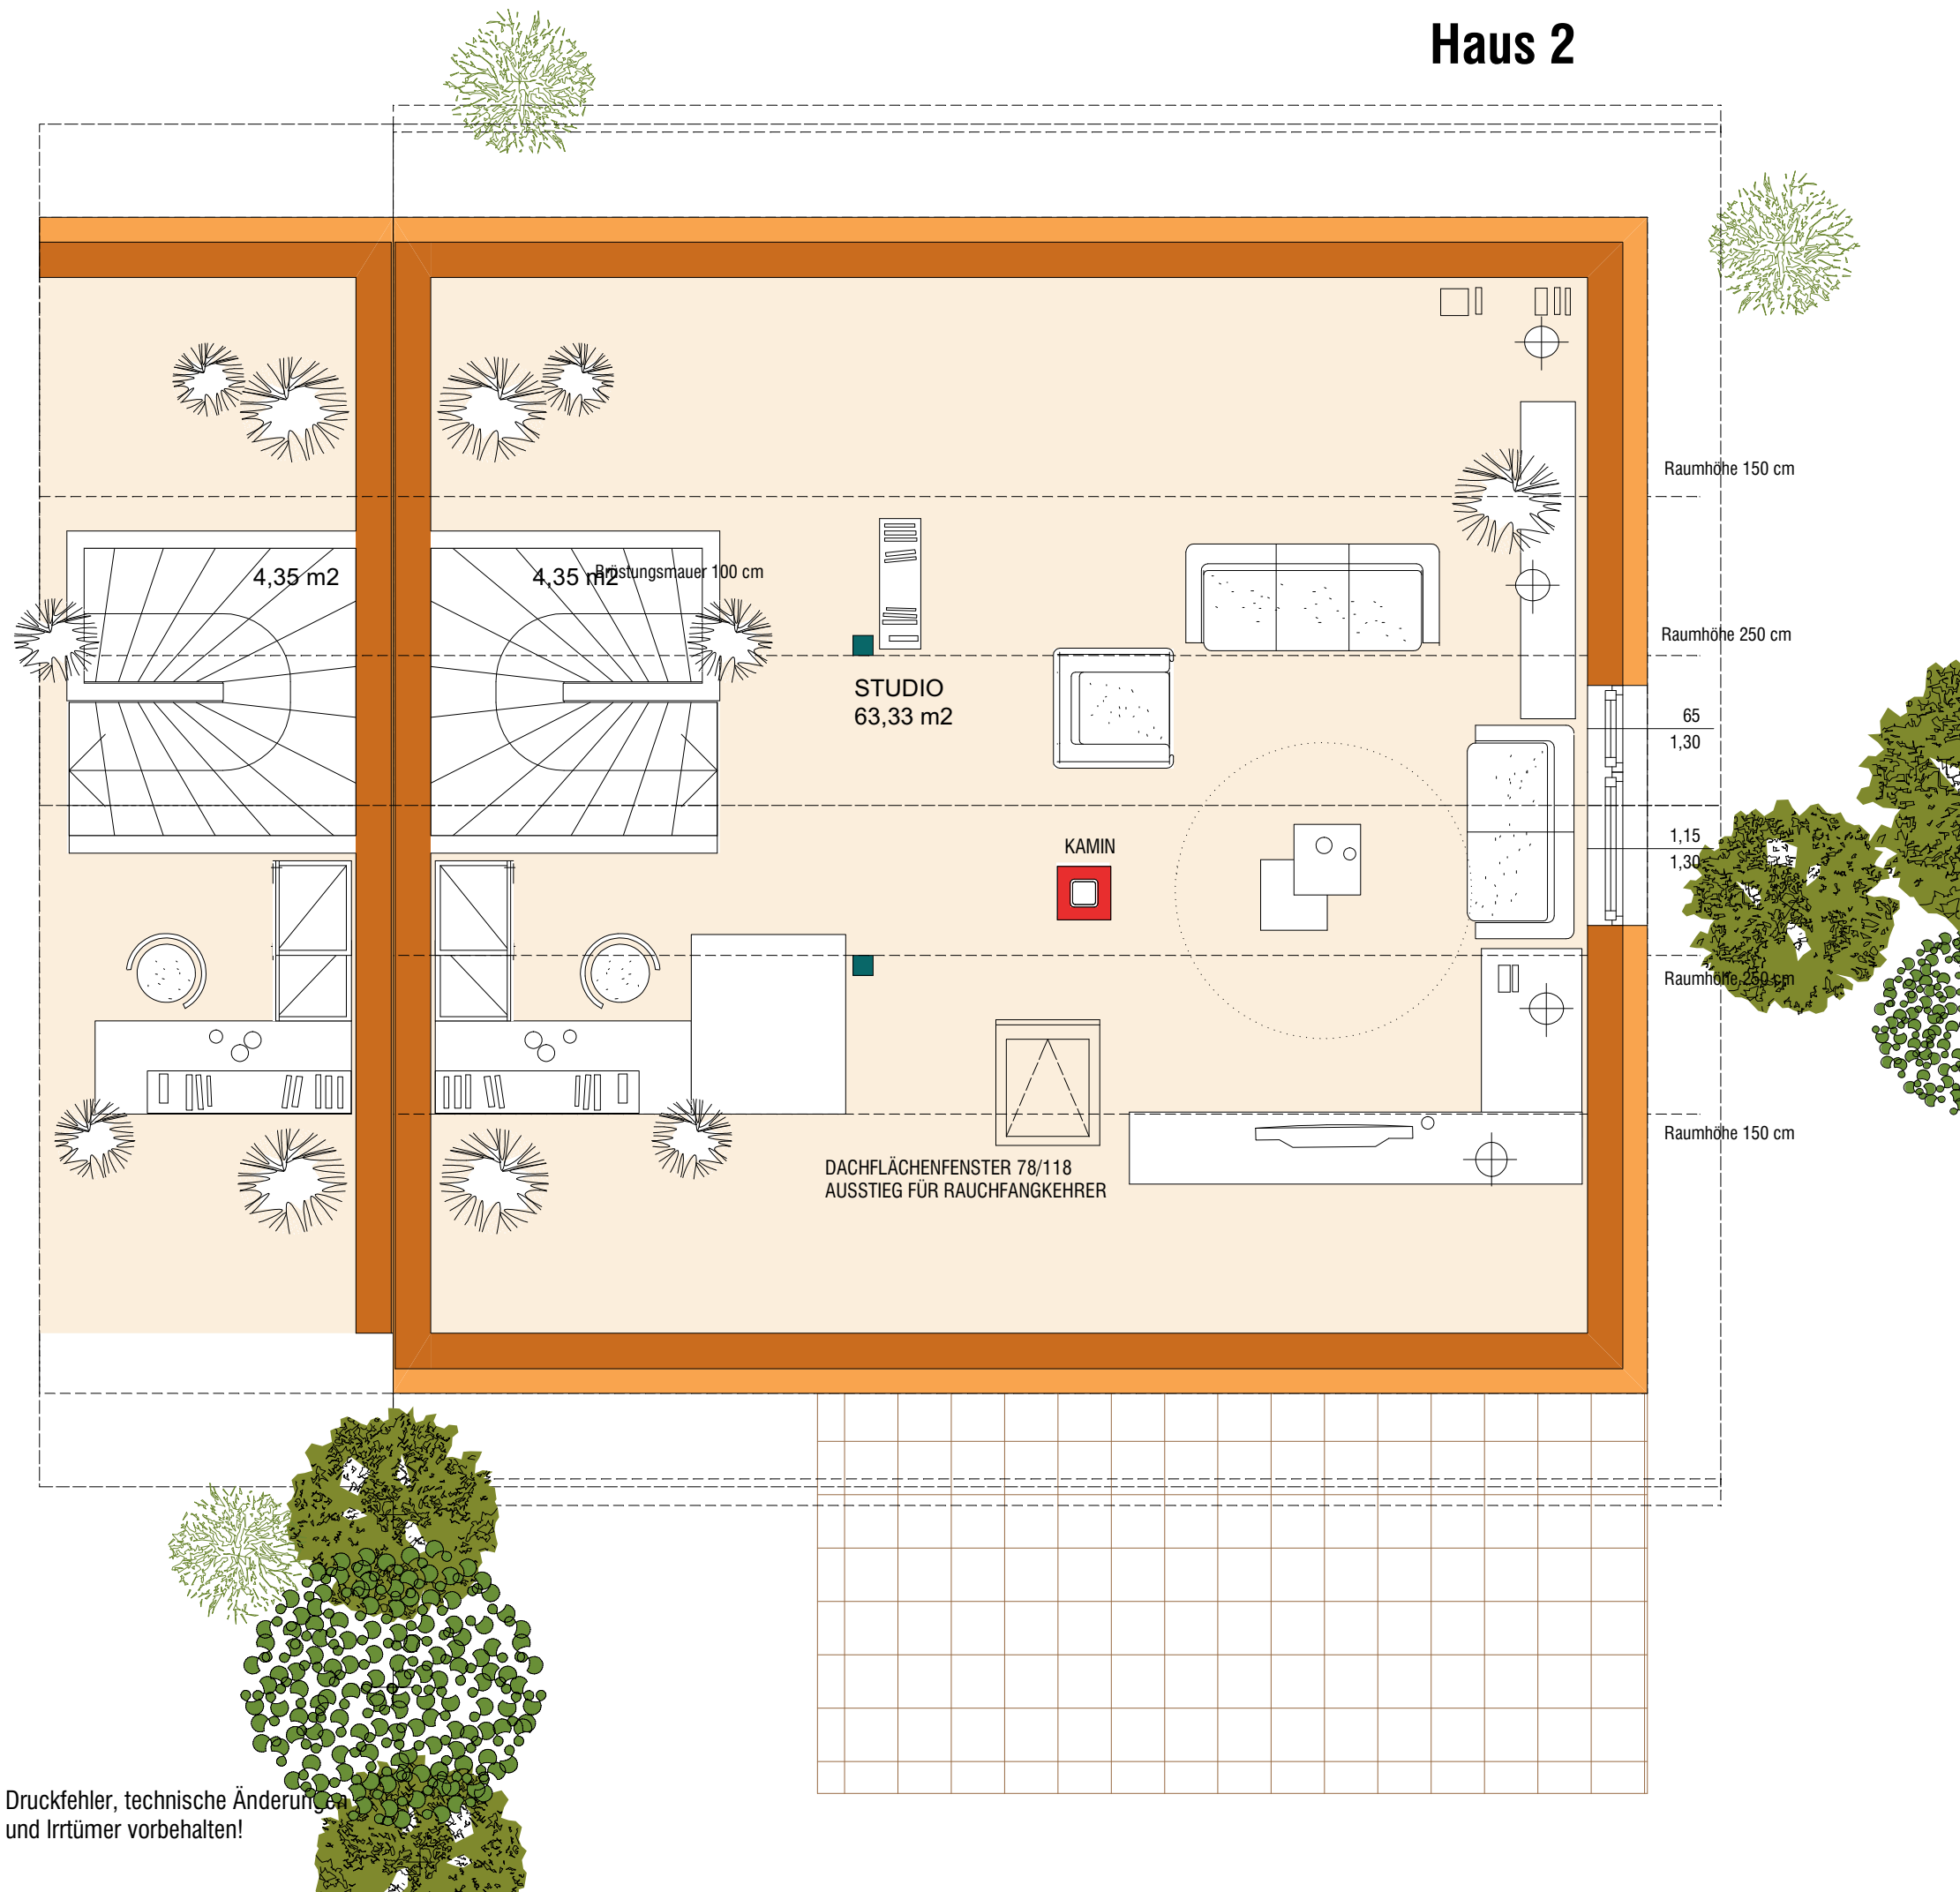

Brunn am Gebirge
Wassmuth-G. / Schlesingerg.

MASSIVHAUS

Erdgeschoß 65,65 m²

Obergeschoß 63,99 m²

Gesamt ohne Keller 129,64 m²

Kellergeschoß 64,18 m²

Gesamt inkl. Keller 193,82 m²

Netto-Grundrissfläche lt Ö-Norm B 1800 (lt. Leistungsbeschreibung)


Kellergeschoß
M 1:50

✓ viel Platz für Regale

✓ geräumiger Keller für Hobbies oder Parties

✓ Gas-Brennwertgerät im Keller

Lebe Deinen Traum!

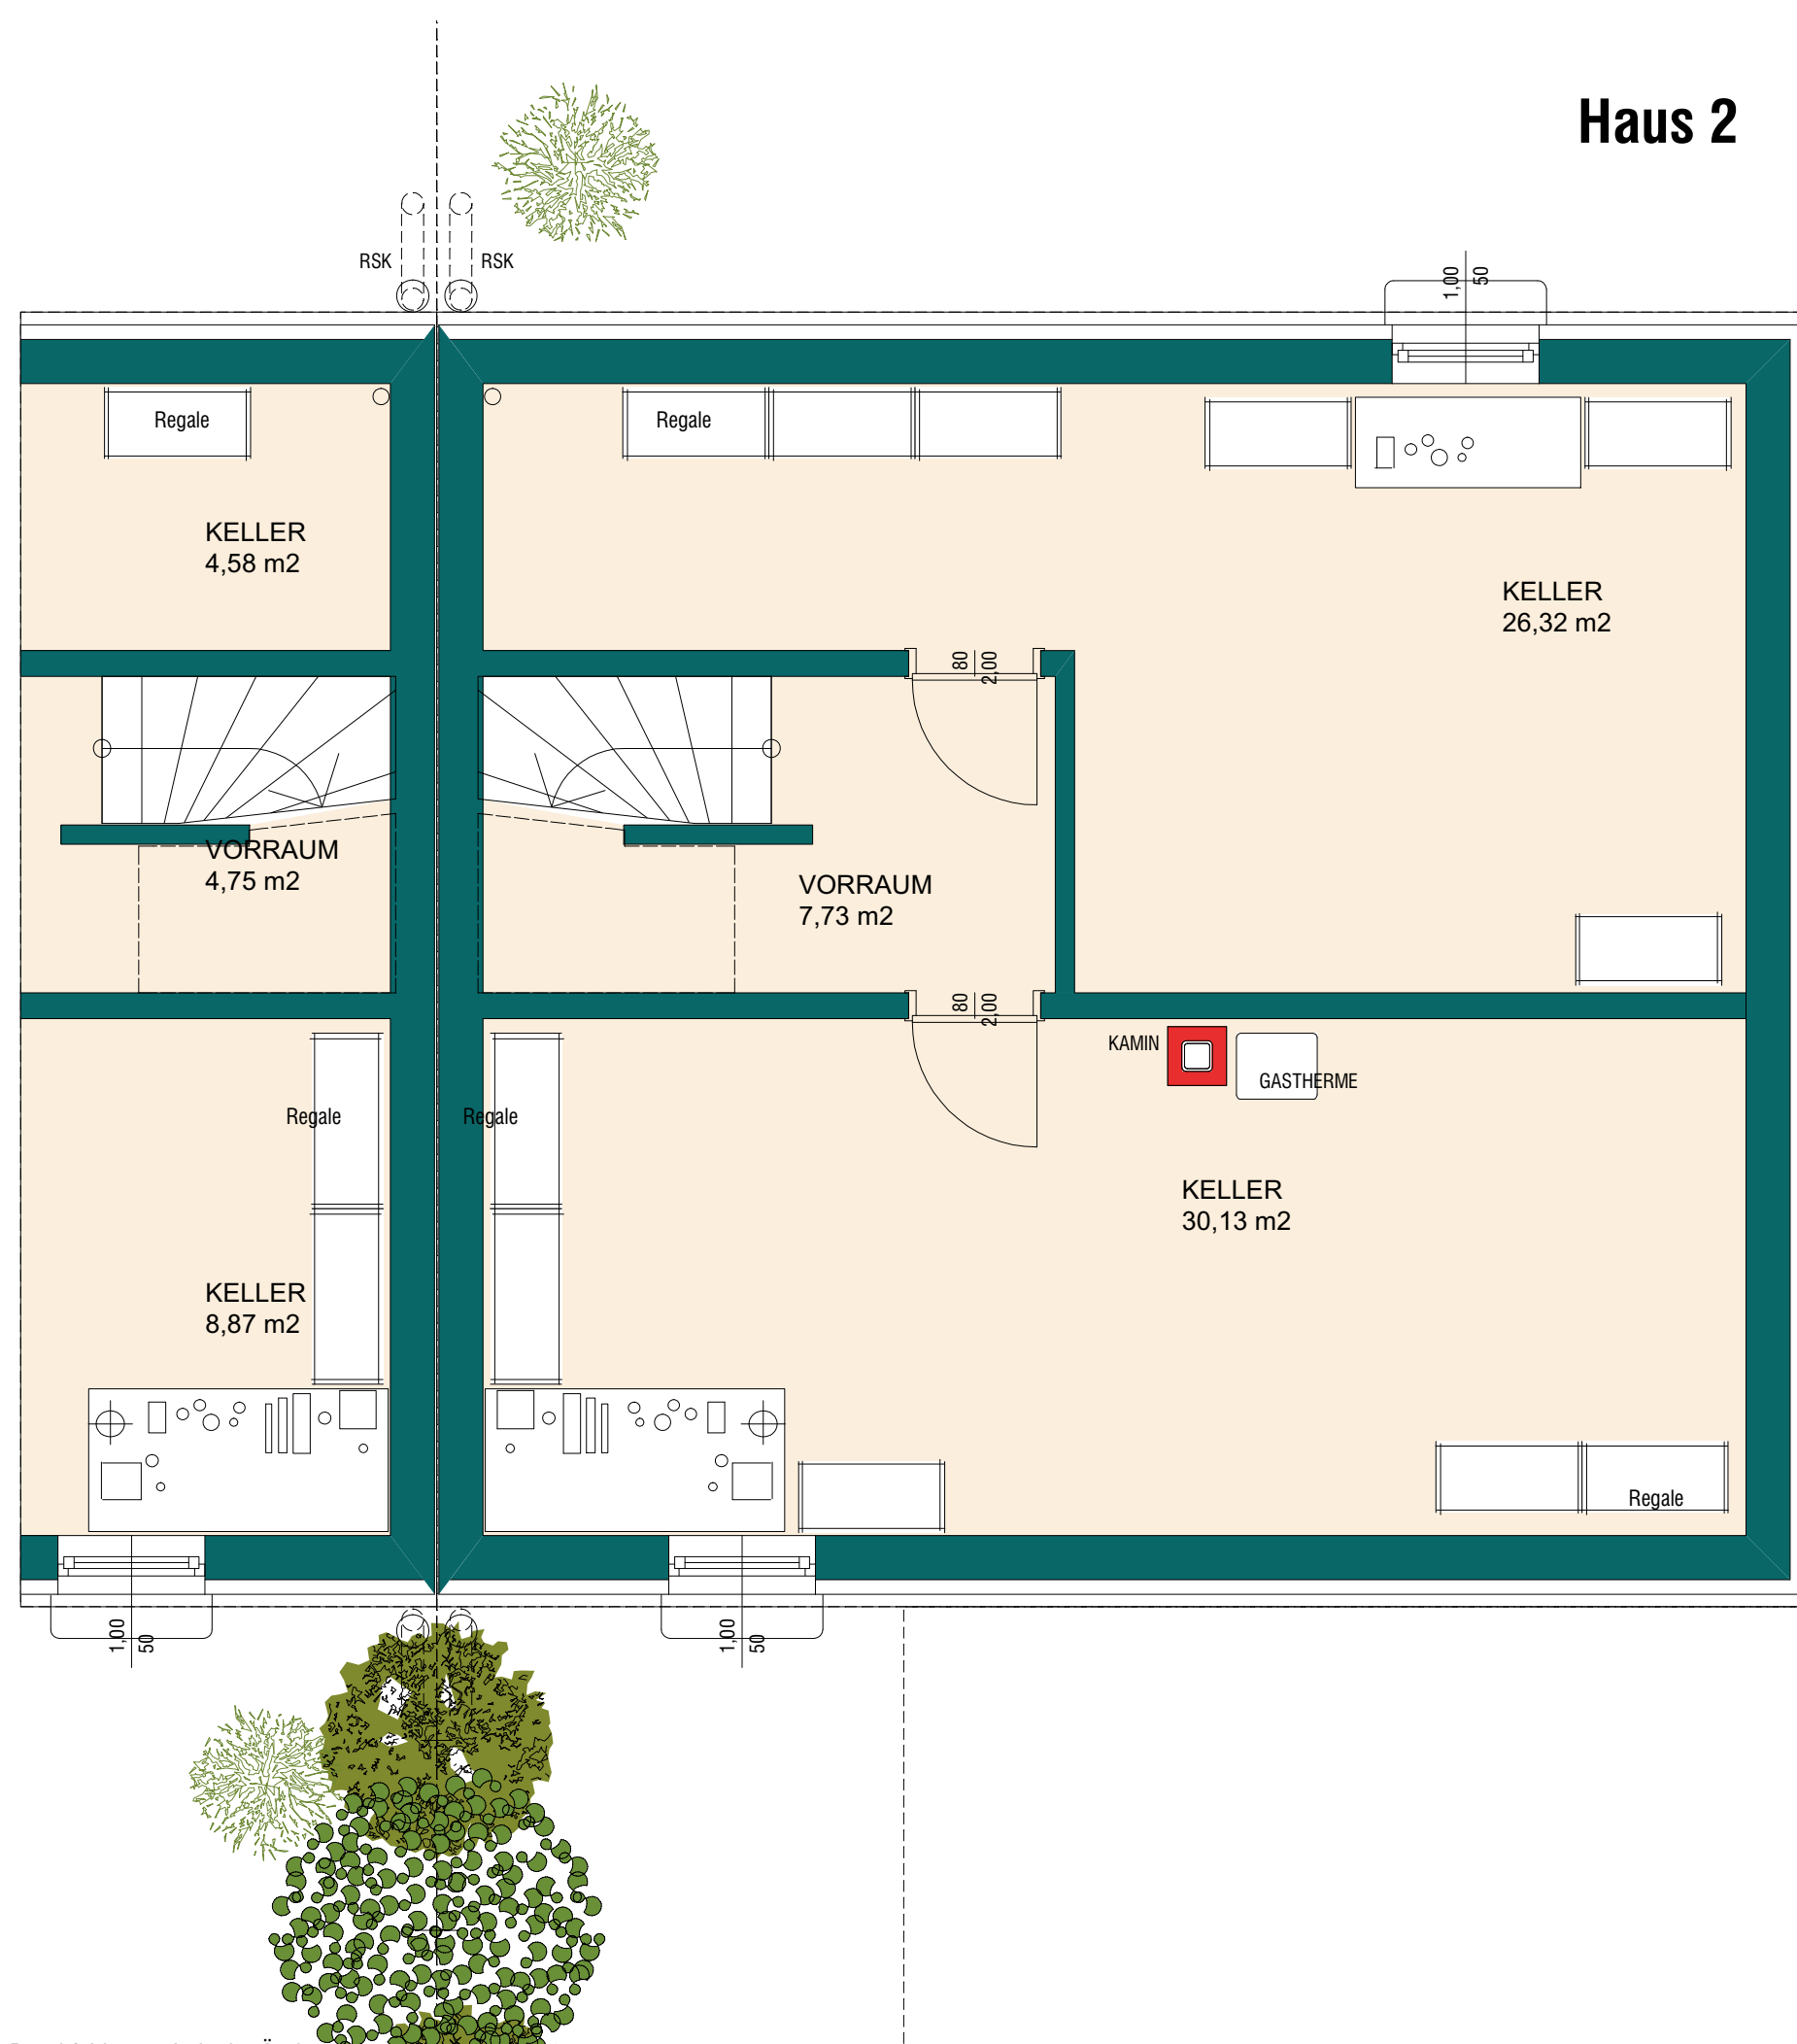

Druckfehler, technische Änderungen
und Irrtümer vorbehalten!